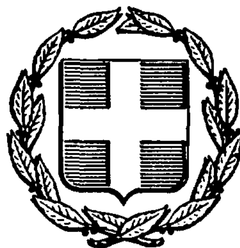


ΕΦΗΜΕΡΙΣ ΤΗΣ ΚΥΒΕΡΝΗΣΕΩΣ
ΤΗΣ ΕΛΛΗΝΙΚΗΣ ΔΗΜΟΚΡΑΤΙΑΣ

ΑΘΗΝΑ 5 ΝΟΕΜΒΡΙΟΥ 1987	ΤΕΥΧΟΣ ΤΕΤΑΡΤΟ	ΑΡΙΘΜΟΣ ΦΥΛΛΟΥ 1080

ΠΕΡΙΕΧΟΜΕΝΑ

ΑΠΑΛΛΟΤΡΙΩΣΕΙΣ
ΑΠΟΦΑΣΕΙΣ

ΑΠΑΛΛΟΤΡΙΩΣΕΙΣ
ΑΠΟΦΑΣΕΙΣ

Αριθ. 2296 (1)

Κήρυξη αναδασωτέας έκτασης εμβαδού 600,00 στρεμμάτων στη θέση Κατρατζή περιφέρειας Κοινότητας Περιβλέπτου στο Ν. Μαγνησίας.

Ο ΝΟΜΑΡΧΗΣ ΜΑΓΝΗΣΙΑΣ

Έχοντας υπόψη:

1. Τις διατάξεις για διοικητική αποκέντρωση.
2. Τις διατάξεις του άρθρου 117 παρ. 3 του Συντάγματος.
3. Τις δ/ξεις του Ν. 998/79 «περί προστασίας των Δασών κ.λπ.» και ειδικότερα: α) του άρθρου 41 παρ. 1, β) του άρθρου 38 παρ. 1.
4. Τις δ/γές του Υπουργείου Γεωργίας: α) 160417/1180/8.7.80, β) 182447/3049/24.9.80.
5. Την 5208/13.10.87 αναφορά του Δασαρχείου Βόλου, με την οποία προτείνεται η κήρυξη της αναφερόμενης στο θέμα έκτασης που χάηκε ως αναδασωτέα, αποφασίζουμε:

Κηρύσσουμε αναδασωτέα, με σκοπό τη διατήρηση του χαρακτήρα της ως δασικής έκτασης και την αποκατάσταση με φυσική αναγέννηση της βλάστησης που χάηκε τη δημόσια έκταση, εμβαδού εξακοσίων στρεμμάτων (600,00) που βρίσκεται στη θέση «Κατρατζή» περιφέρειας Κοινότητας Περιβλέπτου, προσδιορίζεται από τα στοιχεία Α Β Γ Δ Α και έχει όρια:

Ανατολικά: Σιτοχαλαμιές.

Δυτικά: Δασική έκταση.

Βόρεια: Σιτοχαλαμιές.

Νότια: Αγροτικός δρόμος και πέραν αυτού σιτοχαλαμιές, όπως φαίνεται στο συνημμένο διάγραμμα, που αποτελεί αναπόσπαστο μέρος της απόφασης αυτής.

Η απόφαση αυτή να δημοσιευθεί στην Εφημερίδα της Κυβερνήσεως.

Βόλος, 23 Οκτωβρίου 1987

Ο Νομάρχης

ΑΘΑΝΑΣΙΟΣ ΣΙΑΤΡΑΣ

1. Τοπογραφικό διάγραμμα δασικής εκτάσεως που κάηκε στις 28-9-87 παράνομα. Περιοχή Κοινότητας ΠΕΡΙΒΛΕΠΤΟΥ θέση ΚΑΤΡΑΤΖΗ .... έκταση 600 στρεμμάτων

(Ανήκει στην 2246/87 Απόφαση Νομαρχίας Μαγνησίας).

Κλίμακα 1: 10.000

αγροτικός δρόμος
καλαμιές
Δ
Γ
δασική έκταση
Α
Β
καλαμιές
καλαμιές

2. Χάρτης προσανατολισμού 1:200.000

Βελεστίνον
Μελισσιάτικα
Νέα Ιωνία
ΒΟΛΟΣ
Σέσκλον
Διμήνιον
Παλιουρίον
Νέαι Παγασαί
Βελανίδια
ΚΟΛΠΟΣ ΒΟΛΟΥ
Περίβλεπτον
Αερινόν

...........καείσα έκταση

ΘΕΩΡΗΘΗΚΕ

Βόλος 9-10-1987	Βόλος 1-10-1987	Βόλος 19-10-1987	Βόλος 23-10-1987
Ο Συντάξας	Ο Δασάρχης Βόλου	Ο Δ/ντής Δασών	Ο Νομάρχης
Αθανασιάδης Χ. Δασοπονίας	Ε. Σταμαράκος Δασολόγ Α΄ Βαθ.	Μ. Εφεντάκης Δασολόγ Α΄ Βαθμ.	Αθ. Γιάτρας

Αριθ. ΤΠ 7669 οιχ. (2)

Αναστολή έκδοσης οικοδομικών αδειών στο Ν. Πιερίας.

Ο ΝΟΜΑΡΧΗΣ ΠΙΕΡΙΑΣ

Έχοντας υπόψη:

1. Τις διατάξεις του από 17.7.23 Ν. Δ/τος «περί σχεδίων πόλεων κ.λπ.» όπως μεταγενέστερα τροποποιήθηκαν και συμπληρώθηκαν και ειδικότερα την παραγ. 2 του άρθρου 8 όπως η παραγ. αυτή προστέθηκε με το άρθρο 1 του Ν. 551/77 (ΦΕΚ 68Α).

2. Τις διατάξεις του Ν. 1558/85 «Κυβέρνηση και Κυβερνητικά όργανα» ειδικότερα το άρθρο 27 (σύσταση Υπουργείου ΠΕΧΩΔΕ).

3. Τις διατάξεις του Π. Δ/τος 183/86 «έγκριση τροποποιήσεων και καθορισμός όρων και περιορισμών δόμησης από τους Νομάρχες» (ΦΕΚ 70Α/5.6.86).

4. Τις διατάξεις του Ν. 1337/83 (ΦΕΚ 33/Α) όπως τροποποιήθηκαν και συμπληρώθηκαν και ειδικότερα το άρθρο 33 όπως συμπληρώθηκε με το άρθρο 8 παραγ. 15 του Ν. 1512/85 (ΦΕΚ 4Α/11.1.85).

5. Την 145/87 απόφαση του δημοτικού συμβουλίου Αιγινίου για την επιβολή αναστολής οικοδομικών αδειών μέχρι την έκδοση του Π. Δ/τος έγκρισης της πολεοδομικής μελέτης σε χώρους που προτείνονται από την πολεοδομική μελέτη επέκτασης – αναθεώρησης ως κοινόχρηστοι και κοινωφελείς χώροι.

6. Την από 21.8.87 γνωμοδότηση του ΣΧΟΠ Ν. Πιερίας, αποφασίζουμε:

Αναστέλλουμε μέχρι την έκδοση του Δ/τος έγκρισης μελέτης αναθεώρησης σχεδίου της πόλης Αιγινίου την έκδοση των οικοδομικών αδειών και την εκτέλεση οικοδομικών εργασιών στους χώρους που προτείνονται εξ' ολοκλήρου από την πολεοδομική μελέτη αναθεώρησης ως κοινόχρηστοι και κοινωφελείς χώροι (όπως σημειώνονται στο συνημμένο χάρτη).

Για τις εν μέρει ρυμοτομούμενες ιδιοκτησίες πριν την έκδοση των οικοδομικών αδειών η θέση των κτισμάτων θα καθορίζεται από το αρμόδιο γραφείο (γραφείο ΕΠΑ) του ΤΠ και ΠΕ Ν. Πιερίας.


Τα παραπάνω ισχύουν στην περιοχή που εκτείνεται η μελέτη αναθεώρησης του σχεδίου όπως αυτή ορίζεται με κόκκινη γραμμή στο συνημμένο διάγραμμα.

Η απόφαση αυτή να δημοσιευθεί στην Εφημερίδα της Κυβερνήσεως (άρθ. 1 του Ν.Δ. 1918/71).

Κατερίνη, 23 Οκτωβρίου 1987

Ο Νομάρχης


ΔΗΜΗΤΡΗΣ ΒΑΣΙΛΕΙΑΔΗΣ

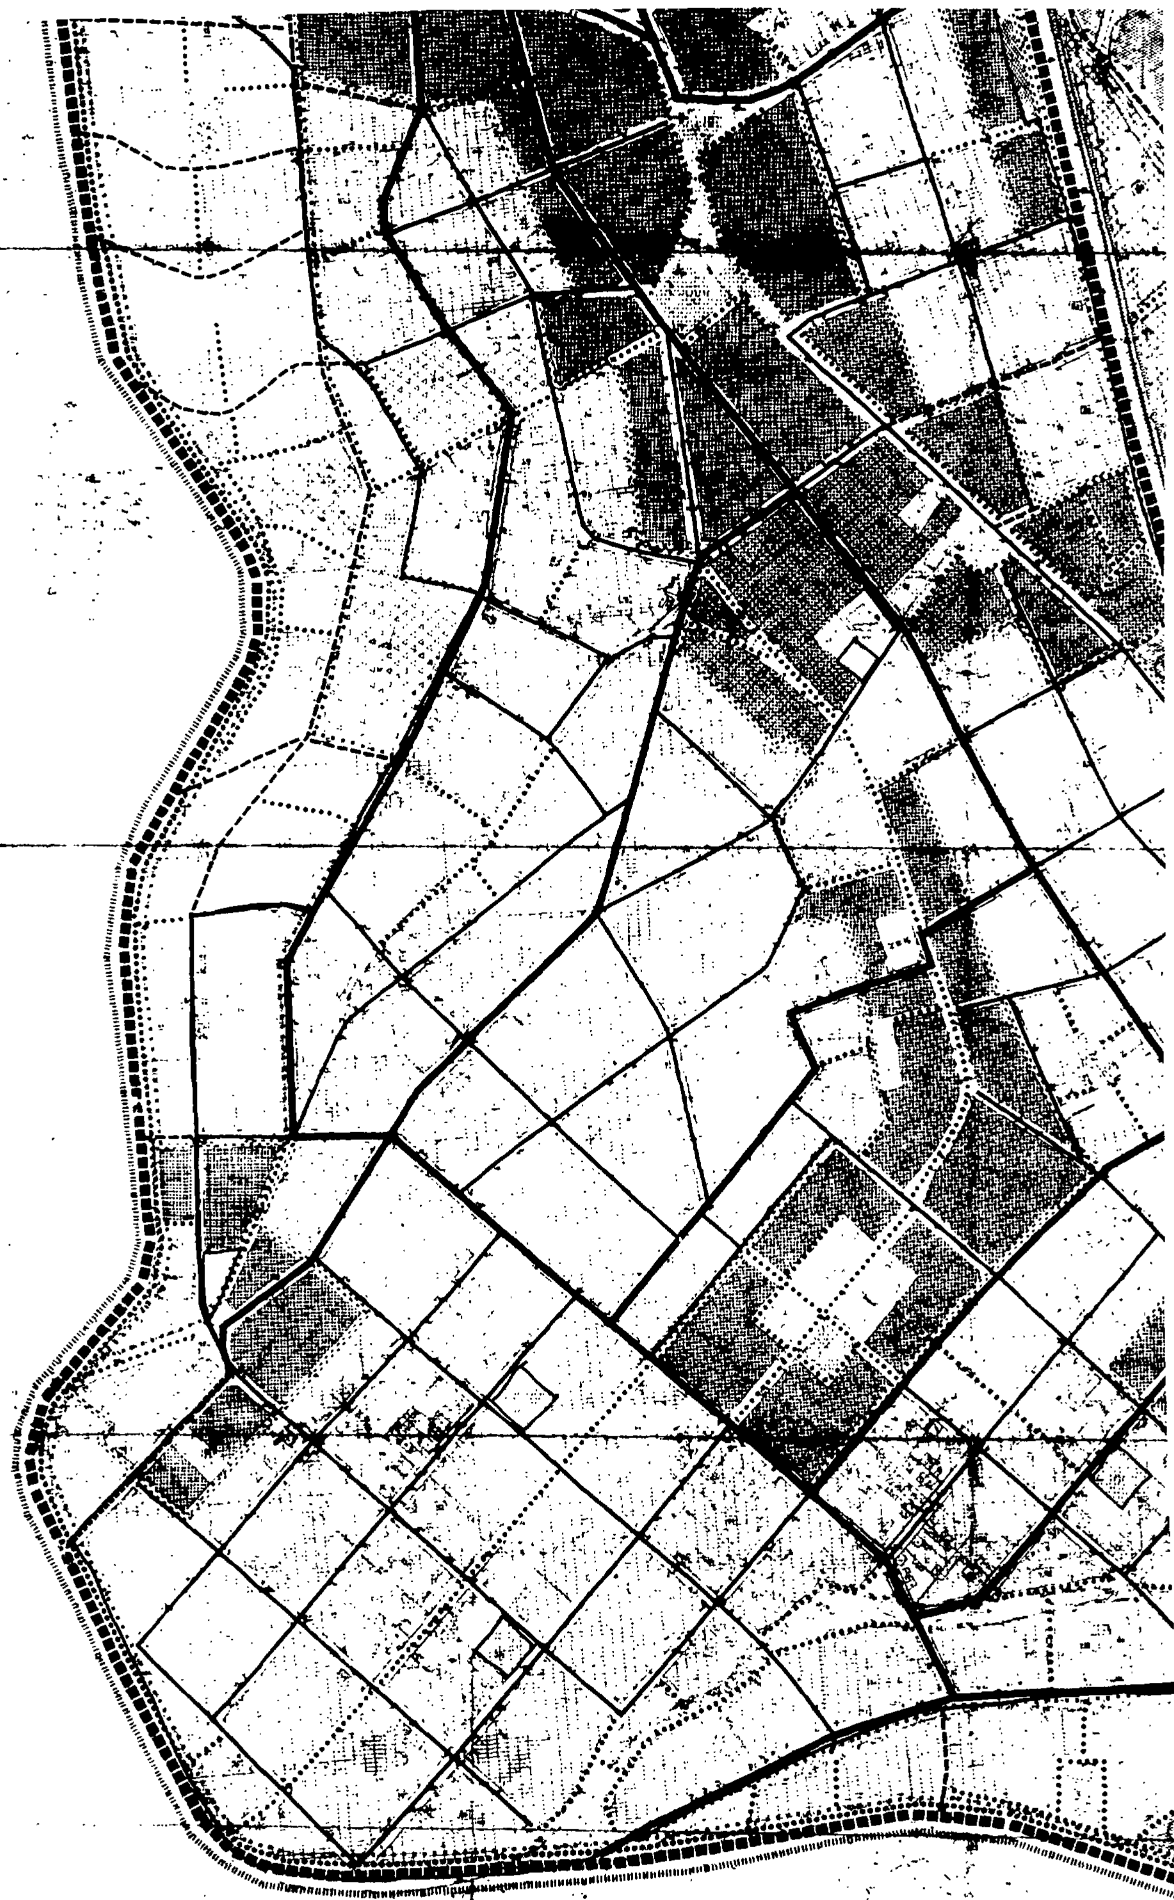

Υ.Χ.Ο.Π

ΥΠΟΜΝΗΜΑ

Β

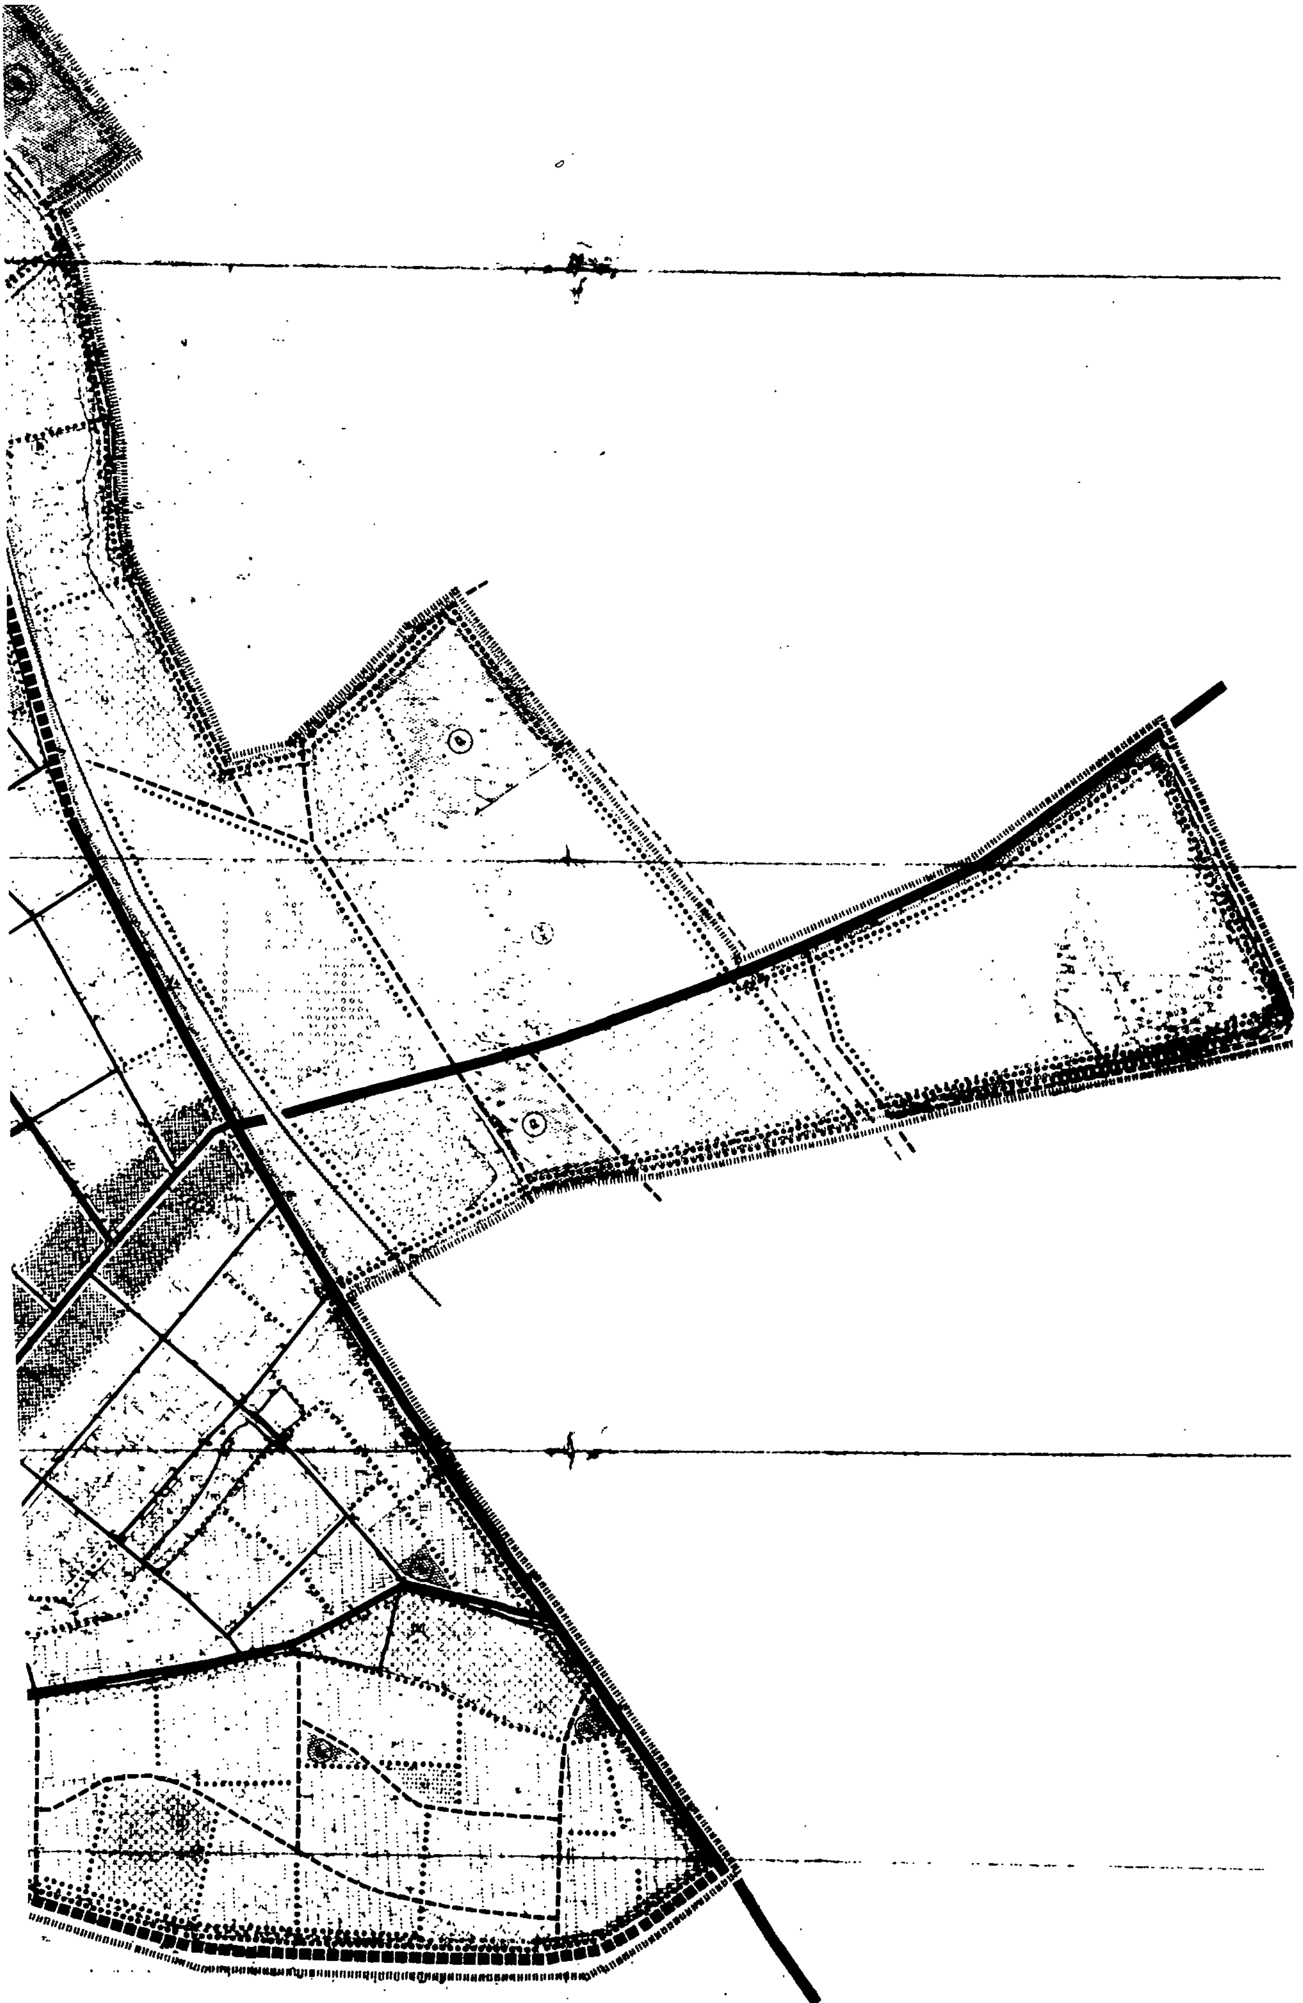


ΣΥΝΤΕΛΕΣΤΕΣ ΔΟΜΗΣΗΣ

ΤΟΜΕΙΣ	Ι
Σ Δ	0.8

ΛΟΙΠΟΙ ΟΡΟΙ ΔΟΜΗΣΗΣ

ΤΟΜΕΙΣ / ΟΡΟΙ ΔΟΜΗΣΗΣ	Κ	Λ
ΣΥΣΤΗΜΑ	ΓΟΚ	
Π.Κ %	50%	
ΑΡΤΙΟΤΗΤΑ	ως παρεχωρήθηκαν	5 500
Μ Υ (μ)	8 + 2στεγη	
ΑΡ. ΟΡΟΦΩΝ	2	

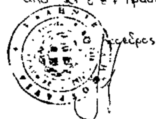



23.10.87

ο νομάρχης

Λ. Βασιλειάδης

ΠΟΛΕΟΔΟΜΙΚΗ ΜΕΛΕΤΗ - ΕΠΕΚΤΑΣΗ

ΚΕΝΤΡΟΝ ΦΧ 1:100.000 ΗΜΕΡΟΜΗΝΙΑ ΟΜΑΔΑ ΜΕΛΕΤΗΣ

φ 40° 15, ΚΑΤΕΡΙΝΗ ΦΩΤΟΛΗΨΙΑΣ

λ -1° 15 1979

ΔΙΑΝΟΜΗ ΠΙΝΑΚΙΔΩΝ

16.05	17.05	18.05			
16.04	17.04	18.04			
	17.03	18.03	19.03	00.03	
	17.02	18.02	19.02	00.02	01.02
	17.01	18.01	19.01	00.01	

μωτάς φ.

κουϊμτζίδης

σφύρος π

αγρ. τοπογράφος

βανόπουλος γ.

εμμανολόπουλος γ.

μπόρδης β.

ΠΟΛΕΟΔΟΜΙΚΗ ΟΡΓΑΝΩΣΗ - ΛΕΙΤΟΥΡΓΙΕΣ

ΧΑΡΤΗΣ **Π** 2.5

ΠΟΛΕΟΔΟΜΙΚΟ ΣΧΕΔΙΟ ΕΠΕΚΤΑΣΗΣ ΑΝΑΘΕΩΡΗΣΗΣ

ΚΛΙΜΑΚΑ 1:2000

ΑΙΓΙΝΙΟ

ΜΑΙΟΣ 1984 ΝΟΜΟΣ ΠΙΕΡΙΑΣ

Αριθ. 3447 (3)

Κήρυξη αναδασωτέας εκτάσεως 3,00 στρεμμάτων στη θέση Ταμπουράς της Κοινότητας Μαλεσσίνας του Νομού Φθιώτιδος.

Ο ΔΙΕΥΘΥΝΤΗΣ ΔΑΣΩΝ Ν. ΦΘΙΩΤΙΔΟΣ

Έχοντας υπόψη:

1. Τις διατάξεις του άρθρου 117 παρ. 3 του Συντάγματος.
2. Τις περί διοικητικής αποκεντρώσεως διατάξεις.
3. Τις διατάξεις του Νόμου 998/79 «περί προστασίας των δασών και των δασικών εν γένει εκτάσεων της Χώρας» και συγκεκριμένα: α) του άρθρου 41 παράγραφοι 1 και 3, β) του άρθρου 38 παράγραφος 1.
4. Τις διαταγές του Υπουργείου Γεωργίας: α) 160417/1180/8.7.80, β)182447/3049/24.9.80.
5. Τη 2654/21.10.87 πρόταση του Δασαρχείου Αταλάντης περί κηρύξεως αναδασωτέας, της αναφερόμενης στο θέμα εκτάσεως.
6. Την αριθ. 22961/85 απόφαση του Νομάρχη Φθ/δος «περί παραχωρήσεως αρμοδιοτήτων κ.λπ.», αποφασίζουμε:

Κηρύσσουμε αναδασωτέα, με σκοπό την επαναδημιουργία της δασικής βλαστήσεως που καταστράφηκε από πυρκαγιά στις 10.9.87 και θα επιτευχθεί με φυσική αναγέννηση και τη διατήρηση του χαρακτήρα του δάσους, ώστε να αποκλεισθεί η διάθεση αυτής για άλλο σκοπό, τη δημόσια έκταση των τριών (3) στρεμ. που βρίσκεται στη θέση Ταμπουράς της Κοινότητας Μαλεσσίνας του Νομού Φθιώτιδος και προσδιορίζεται από τα στοιχεία Α, Β, Γ, Δ, Ε, Α, όπως φαίνονται στο συνημμένο διάγραμμα το οποίο αποτελεί αναπόσπαστο μέρος της αποφάσεως αυτής και έχει όρια:

Ανατολικά: Με δημόσιο δάσος πεύκης.


Δυτικά: Με ελαιοπερίβολο κατοίκων Μαλεσσίνας.

Βόρεια: Με δημόσιο δάσος πεύκης.

Νότια: Με ελαιοπερίβολο κατοίκων Μαλεσσίνας.

Η απόφαση αυτή να δημοσιευθεί στην Εφημερίδα της Κυβερνήσεως.

Λαμία, 27 Οκτωβρίου 1987
Με εντολή Νομάρχη
Ο Διευθυντής
ΓΕΡ. ΖΑΜΑΝΗΣ

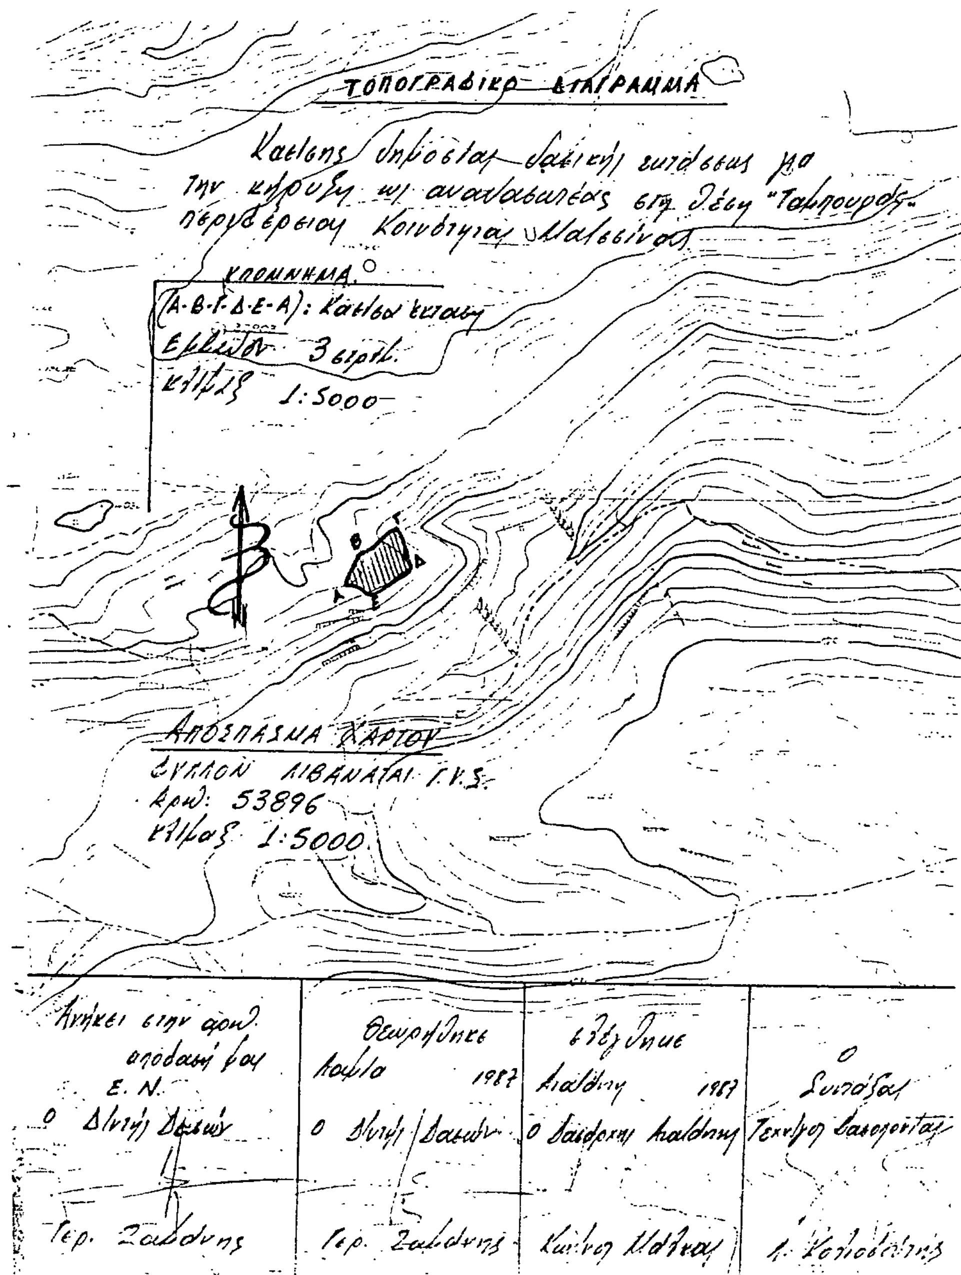

ΑΠΟ ΤΟ ΕΘΝΙΚΟ ΤΥΠΟΓΡΑΦΕΙΟ